


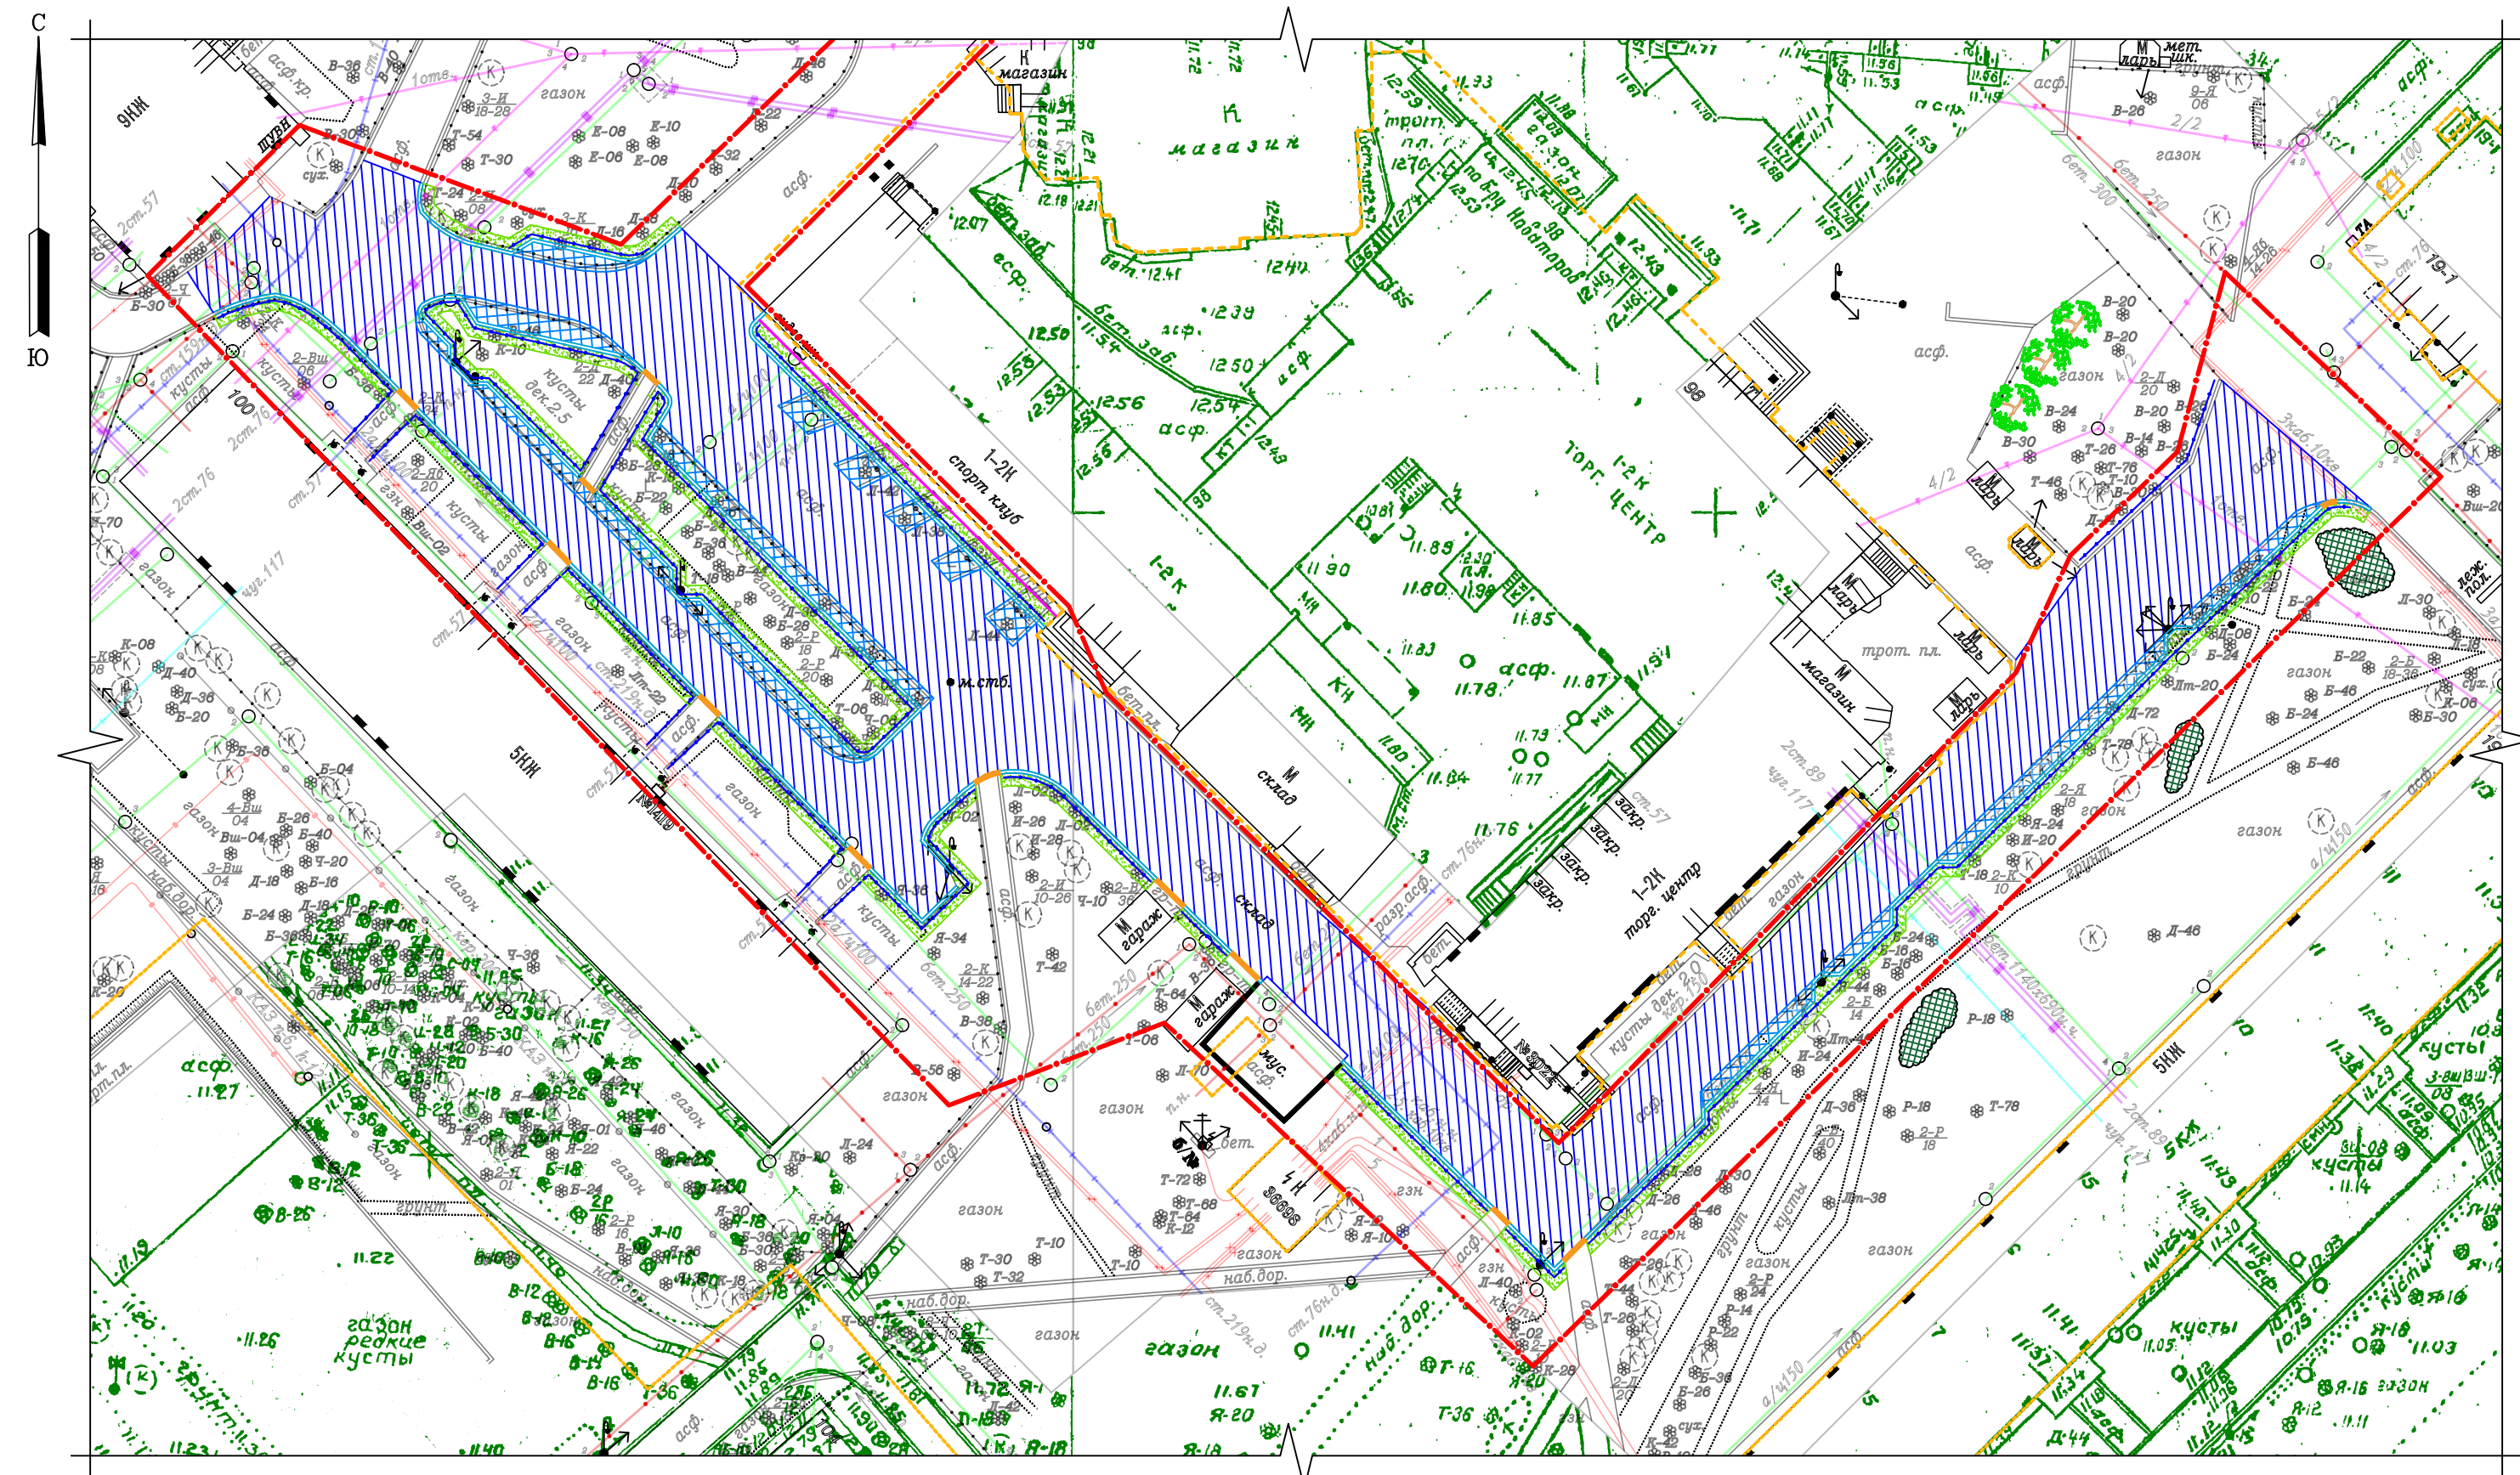

Съемка выполнена ООО "Дортехнологии" по уведомлению: 3489-18 от 20.07.2018
Комитета по градостроительству и архитектуре Санкт-Петербурга
с привязкой к реперам:
и пунктам полигонометрии:
Система координат местная 1964 г.
Система высот - Балтийская

- Примечания:
1. Подземные сооружения, не имеющие выхода на поверхность, нанесены по исполнительным чертежам и данным полевого обследования.
 2. Экспликация колодезь подземных сооружений составлена по планиметрии.
 3. Полнота и местоположение подземных сооружений согласованы с эксплуатирующими организациями.
 4. До производства земляных и строительных работ вблизи охраняемых зон подземных коммуникаций на место проведения работ вызвать представителей подземных коммуникаций.
 5. Положение инженерных сетей водоснабжения и водоотведения согласовано по данным ИС "Балтика", установленной в Геолого-геодезическом отделе Комитета по градостроительству и архитектуре Санкт-Петербурга на основании п.3.2.4. Соглашения 1 от 21.10.2009 г.
- "Об информационном обмене и сотрудничестве между ГУП "Водоканал" и Комитетом по градостроительству и архитектуре Санкт-Петербурга"

Начальник Геолого-геодезического отдела Ершов А.С.

Информация
составлена на основе
ОАО «Садбю-парковое
предприятия «Нивское»
198096, г. Санкт-Петербург,
ул. Кронштадтская, д.15, корпус 2



Восстановление и благоустройство территории
определенной в соответствии с постановлением
Президиума Санкт-Петербургского
от 04.10.2004 № 111, от 11.12.2013 № 1012

Акт от 06.12.2018

Шифр № 27-2018-01-ПЗУ

Разработано ООО "Дортехэксперт"

Письмо от 07.12.2018

№ 01-13-4624/18

Заместитель председателя И.В. Гусева О.Ю.

- Условные обозначения
- Граница проектирования
 - Кадастровые границы участков
 - Существующий бортовой камень
 - Проектируемый бортовой камень БР 100.30.15
 - Понижение бортового камня, h=0,015 м

- Существующие инженерные сети
- Зона кабелей
 - Канализация
 - Водопровод
 - Телефон
 - Теплосеть
 - Защита от электрокоррозии
 - Газопровод

ДОР
ТЕХНОЛОГИИ

ООО "Дортехнологии"
190013, г. Санкт-Петербург, ул. Рузовская, д.8, лит.Б, оф.111
тел.: 8(812)326-32-28, e-mail: office-dortechspb@mail.ru

Для служебного пользования

Изготовлено - 1 экз.
Количество листов
в одном экз. - 1

Уведомление
ИТО КГА СПб
3489-18 от 20.07.2018

Масштаб: 1:500

Система координат -
местная 1964 г.
Система высот -
Балтийская 1977 г.

Работа выполнена
по материалам
полевых изысканий

Плановой части
Высотной части
Подземных сооружений

июль 2018

Нач.уп.кач. Пименова

Геодезист Шантырев
Картограф Петрина

Санкт-Петербург
Комитет по градостроительству
и архитектуре
ГЕОЛОГО-ГЕОДЕЗИЧЕСКИЙ ОТДЕЛ

Работа выполнена по уведомлению
Комитета от 20.07.2018 № 3489-18
проверена и включена в изыскательский
фонд Санкт-Петербурга

Составленный по этим материалам
план М. 1:500 пригоден для
проектирования строительства

Начальник Геолого-
геодезического отдела Ершов А.С./
Работу принял /Денисов Ф.Ф./
"08" августа 2018г. /Худнев А.Н./
Рег. № 3489-18/1 /Парфенова В.В./

Согласовано:
В.А.Ефремов
Директор проекта
ООО "СБ Реновация"



№27-2018-01-ПЗУ

При выполнении проектной
работы использованы материалы
от 07.09.18
в соответствии с проектом
благоустройства дворовой
территории



С макрорегиональным филиалом
«Северо-Запад» ПАО «Ростелеком»
СОГЛАСОВАНО

Инж. Благодетельская территория
по адресу: Санкт-Петербург,
бульвар Новаторов, д.98, лит.А,
шифр: 27-2018-01-ПЗУ.

1. До начала производства
Работ вызвать представителя
Макрорегионального филиала «Северо-Запад»
ПАО «Ростелеком» тел. 376-25-90
2. Обеспечить сохранность сооружений связи
Макрорегионального филиала «Северо-Запад»
ПАО «Ростелеком»

Инж. О.Ю. Гусева

18.09.2018г.



- Условные обозначения
- Граница проектирования
 - Кадастровые границы участков
 - Существующий бортовой камень
 - Проектируемый бортовой камень БР 100.30.15
 - Понижение бортового камня, h=0,015 м
 - Проектируемый бортовой камень БР 100.20.8
 - Ремонт асфальтобетонного покрытия (проезд)
 - Проектируемое асфальтобетонное покрытие (проезд)
 - Восстановление газона
 - Проектируемое газонное ограждение
 - Существующее газонное ограждение
 - Проектируемые кустарники
 - Проектируемые деревья

- Существующие инженерные сети
- Зона кабелей
 - Канализация
 - Водопровод
 - Телефон
 - Теплосеть
 - Защита от электрокоррозии
 - Газопровод

№27-2018-01-ПЗУ				
Благоустройство внутри дворовой территории МА ВМО МО Дачное				
Изм.	Кол.уч.	Лист	№ док.	Подп.
Бульвар Новаторов, д. 98, лит. А				Стадия
				Лист
				Листов
Проверил Романова Л.А.				П
Разработал Капшук Р.Д.				1
2018				1
2018				
Схема планировочной организации земельного участка М:1:500				ООО "ДОРТЕХЭКСПЕРТ"