

Съемка выполнена ООО "Дортехнологии" по уведомлению: 3494-18 от 20.07.2018
Комитета по градостроительству и архитектуре Санкт-Петербурга
с привязкой к реперам:
и пунктам полигонометрии:
Система координат местная 1964 г.
Система высот - Балтийская

- Примечания:
1. Подземные сооружения, не имеющие выхода на поверхность, нанесены по исполнительным чертежам и данным полевого обследования.
 2. Экспликация колодцев подземных сооружений составлена по плану.
 3. Полнота и местоположение подземных сооружений согласованы с эксплуатирующими организациями.
 4. До производства земляных и строительных работ вблизи охраняемых зон подземных коммуникаций на месте проведения работ вызвать представителей подземных коммуникаций.
 5. Положение инженерных сетей водоснабжения и водоотведения согласовано по данным ИС "Балтика", установленной в Геолого-геодезическом отделе Комитета по градостроительству и архитектуре Санкт-Петербурга на основании п.3.2.4. Соглашения 1 от 21.10.2009 г. "Об информационном обмене и сотрудничестве между ГУП "Водоканал" и Комитетом по градостроительству и архитектуре Санкт-Петербурга".

Начальник Геолого-геодезического отдела
Ершов А.С.

ДОР ТЕХНОЛОГИИ общество с ограниченной ответственностью	ООО "Дортехнологии"	
	190013, г. Санкт-Петербург, ул. Рузовская, д.8, лит.Б, оф.111 тел.: 8(812)326-32-28, e-mail: office-dortechspb@mail.ru	
Для служебного пользования	Изготовлено - 1 экз. Количество листов - в одном экз. - 1	
Исчерпывающие изыскания М1:500 Назначение: для проектирования Подрайон: ООО "Дортехнологии"	Уведомление ИТО КГА СПб 3494-18 от 20.07.2018	
Заказчик: Местная Администрация внутригородского Муниципального образования Санкт-Петербурга	Масштаб: 1:500	
Адрес: г. Санкт-Петербург, Кировский р-н, от д. 1 по Трамвайному пр., к д. 146 по пр. Стачек, ул. Зины Портновой, д. 9, лит. А	Система координат - местная 1964 г. Система высот - Балтийская 1977 г.	
Работа выполнена по материалам полевых изысканий	Плановой части Высотной части Подземных сооружений	июль 2018
Нач.уп.кач.	Пименова	Геодизист Петрина

Санкт-Петербург Комитет по градостроительству и архитектуре	
ГЕОЛОГО-ГЕОДЕЗИЧЕСКИЙ ОТДЕЛ	
Работа выполнена по уведомлению Комитета от 20.07.2018 № 3494-18	
проверена и включена в изыскательский фонд Санкт-Петербурга	
Составленный по этим материалам план М 1:500 принят для проектирования	
Начальник геолого-геодезического отдела	Ершов А.С./
Работу принял	Денисов Ф.Ф./
«01» августа 2018г.	Худнев А.Н./
Per. № 3494-18/1	Парфенова В.В./



Проект благоустройства внутридворовой территории, проект: ООО «Дортэксперт», шифр: №27-2018-04-ПЗУ, по адресу: от д.1 по Трамвайному пр. к д.146 по пр. Стачек, согласован при условии:

1. Вызов представителя АО «Антикор» обязательен по тел. 645-25-30.
2. При производстве работ обеспечить сохранность существующих узлов электрохимической защиты (ЭХЗ) от установки, принадлежащей ООО «Петербурггаз» и находящейся на обслуживании в АО «Антикор», расположенной по адресу: Стачек пр., 140 (тип ПКЗ-АР-2-У1; год стр-ва 1989; инв. № 0064245900), а именно: преобразователя; постаменты; блока совместной защиты БДРМ-4-25; электродренажных кабелей, проложенных от преобразователя до контура анодного заземления (КАЗ); до контактного вывода газопровода среднего давления (КВГ с/д), до контактного вывода газопровода низкого давления (КВГ н/д), до силовых кабелей; кабеля обратной связи, проложенного от преобразователя до газопровода среднего давления; контактного вывода газопровода низкого давления (КВГ н/д).
3. В случае нарушения вышеуказанных узлов предусмотреть их замену и перепрограммирование согласно гарантийных обязательств МО МО МА Дачное №237 от 30.08.2018г. (ак. АО «Антикор» №001779/18-АНТ от 06.09.18г.).
4. Земляные работы, в местах пересечения и в непосредственной близости с узлами ЭХЗ производить вручную, без применения спецмеханизмов и в присутствии представителя АО «Антикор».




Восстановительная стоимость земных насаждений определена в соответствии с постановлениями Правительства Санкт-Петербурга от 04.10.2004 № 1641, от 21.12.2013 № 1012	
Акт от	07.11.2018 (вз 2-х л)
Шифр №	27-2018-04-ПЗУ
Разработан	ООО "Дортэксперт"
Письмо от	08.11.2018
№	01-13-4286/18

Заместитель председателя
Гусева О.Ю.

- Усл
- Гра
 - КаВ
 - Гра
 - Суш
 - Про
 - Пон
 - Вем
 - Вос
- Суш
- Зон
 - Кан

На данной съемке учтено ЭХЗ,
указанное в акте АО, «Теплосеть
Санкт-Петербурга» ит.
У.О. карт-ка ЭХЗ

СЛУЖБА
ЭЛЕКТРОХИМИЧЕСКОЙ
ЗАЩИТЫ
АО «Теплосеть Санкт-Петербурга»

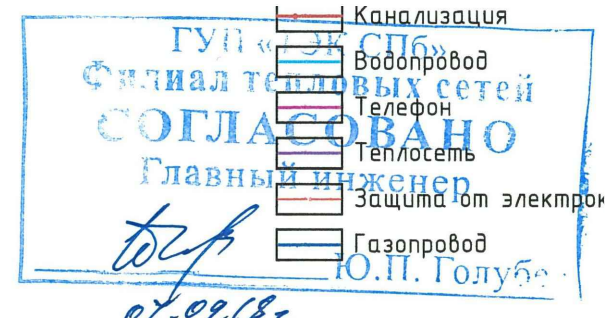

- Условные обозначения
- Граница проектирования
 - Кадастровые границы участков
 - Существующий бортовой камень
 - Проектируемый бортовой камень БР 100.30.15
 - Понижение бортового камня, h=0,015 м
 - Ремонт асфальтобетонного покрытия (проезд)
 - Восстановление газона
- Существующие инженерные сети
- Зона кабелей
 - Канализация
 - Канализация
 - Водопрвод
 - Телефон
 - Теплосеть
 - Защита от электрокоррозии
 - Газопровод



№27-2018-04-ПЗУ					
Благоустройство внутри дворовой территории МА ВМО МО Дачное					
от д.1 по Трамвайному пр. к д.146 по пр. Стачек					
Изм.	Кол.ч	Лист	№ док.	Подп.	Дата
Проверил	Романова Л.А.		2018		
Разработал	Капашков Р.Д.		2018		
Схема планировочной организации земельного участка М 1:500				ООО "ДОРТЕХЭКСПЕРТ"	