



МУНИЦИПАЛЬНЫЙ СОВЕТ
ВНУТРИГОРОДСКОГО
МУНИЦИПАЛЬНОГО ОБРАЗОВАНИЯ
САНКТ-ПЕТЕРБУРГА
МУНИЦИПАЛЬНЫЙ ОКРУГ ДАЧНОЕ
пятый созыв

пр. Ветеранов, д. 69, Санкт-Петербург, 198255
Тел. (812) 752-94-19, факс (812) 752-92-83

E-mail: mo_dachnoe27@mail.ru
<http://www.dachnoe.ru>

ОГРН 1027802765385
ИНН/КПП 7805110859/780501001

11.09.2019 № 737

на №061-03-06-2019 от 18.06.2019

Прокурору Кировского района
Санкт-Петербурга

советнику юстиции

И.В. Донгаузеру

ул. Новоовсянниковская,
д. 19а, литА
Санкт-Петербург, 198097

Уважаемый Игорь Валерьевич!

Ваше Представление об устранении нарушений федерального законодательства от 18.06.2019 № 061-03-06-2019 рассмотрено.

Сообщаю, что 28.08.2019 года Муниципальным Советом МО Дачное принято решение № 306 «О внесении изменений и дополнений в Решение Муниципального Совета МО Дачное от 30.09.2015 №67 «Об определении границ прилегающих к некоторым организациям и объектам территорий, на которых не допускается розничная продажа алкогольной продукции на территории Муниципального образования Муниципальный округ Дачное» (далее – Решение), согласно которому пункты 1 и 7 Решения изложены в новой редакции. Также данным Решением ООО «Талантika» включено в «Перечень организаций и объектов, в отношении которых в соответствии с федеральным законодательством устанавливаются прилегающие территории, на которых не допускается розничная продажа алкогольной продукции (далее – защищаемые объекты) на территории МО Дачное», и утверждена схема границ прилегающих территорий к ООО «Талантika».

Одновременно обращаю внимание, что несмотря на отсутствие ООО «Талантika» в «Перечне организаций и объектов, в отношении которых в соответствии с федеральным законодательством устанавливаются прилегающие территории, на которых не допускается розничная продажа алкогольной продукции (далее – защищаемые объекты) на территории МО Дачное», требование федерального законодательства о запрете осуществлять торговлю алкогольной продукции на прилегающей к данной организации территории было установлено пунктом 8 Решения Муниципального Совета МО Дачное № 67 от 30.09.2015, согласно которому «при отсутствии схемы границ прилегающих территорий к вновь созданным (выявленным) защищаемым объектам границы территорий определяются в соответствии с пунктами 1, 3 настоящего Решения».

Дополнительно обращаю Ваше внимание, что у организаций, получивших лицензию на осуществление медицинской или образовательной деятельности, в

настоящее время отсутствует обязанность информировать органы местного самоуправления о полученной лицензии и начале осуществления своей деятельности по конкретным адресам, расположенным на территории МО Дачное. В связи с этим информация об образовательных и медицинских организациях, получивших лицензию, в органы местного самоуправления не поступает, что затрудняет работу по выявлению таких организаций и препятствует оперативному внесению изменений в Решение Муниципального Совета МО Дачное от 30.09.2015 №67 «Об определении границ прилегающих к некоторым организациям и объектам территорий, на которых не допускается розничная продажа алкогольной продукции на территории Муниципального образования Муниципальный округ Дачное». Кроме того, для своевременного выявления защищаемых объектов, органы местного самоуправления не наделены правом требовать у организаций документы, лицензии и иную разрешительную документацию на осуществление уставной деятельности организации.

В связи с чем, правовых оснований для привлечения к дисциплинарной ответственности должностных лиц Местной Администрации МО Дачное не имеется.

Учитывая изложенное, прошу Вас в пределах предоставленных Вам полномочий, оказать содействие в закреплении на законодательном уровне обязанности организаций, получивших лицензию на осуществление медицинской или образовательной деятельности, информировать органы местного самоуправления о получении соответствующей лицензии.

Приложение: по тексту на 8 л.

Глава МО Дачное, исполняющий
полномочия председателя Муниципального Совета

B.A. Сагалаев



МУНИЦИПАЛЬНЫЙ СОВЕТ
ВНУТРИГОРОДСКОГО МУНИЦИПАЛЬНОГО ОБРАЗОВАНИЯ
САНКТ-ПЕТЕРБУРГА МУНИЦИПАЛЬНЫЙ ОКРУГ ДАЧНОЕ
пятый созыв

пр. Ветеранов, д. 69, Санкт-Петербург, 198255, тел./факс (812) 752-92-83, 752-94-19,
E-mail: mo_dachnoe27@mail.ru, <http://www.dachnoe.ru>
ОГРН 1027802765385, ИНН 7805110859, КПП 780501001

«28» августа 2019 года

г. Санкт-Петербург

РЕШЕНИЕ № 306

О внесении изменений и дополнений в Решение Муниципального Совета МО Дачное от 30.09.2015 №67 «Об определении границ прилегающих к некоторым организациям и объектам территорий, на которых не допускается розничная продажа алкогольной продукции на территории Муниципального образования Муниципальный округ Дачное»

В соответствии с частями 2 и 4 статьи 16 Федерального закона от 22.11.1995 №171-ФЗ «О государственном регулировании производства и оборота этилового спирта, алкогольной и спиртосодержащей продукции и об ограничении потребления (распития) алкогольной продукции», постановлением Правительства Российской Федерации от 27.12.2012 №1425 «Об определении органами государственной власти субъектов Российской Федерации мест массового скопления граждан и мест нахождения источников повышенной опасности, в которых не допускается розничная продажа алкогольной продукции, а также определении органами местного самоуправления границ прилегающих к некоторым организациям и объектам территорий, на которых не допускается розничная продажа алкогольной продукции», Законом Санкт-Петербурга от 23.09.2009 №420-79 «Об организации местного самоуправления в Санкт-Петербурге», Уставом Муниципального образования Муниципальный округ Дачное, с учетом представления прокуратуры Кировского района Санкт-Петербурга от 18.06.2019 № 061-03-06-2019 (далее МО Дачное),

Муниципальный Совет МО Дачное решил:

1. Внести следующие изменения и дополнения в Решение Муниципального Совета МО Дачное от 30.09.2015 года №67 «Об определении границ прилегающих к некоторым организациям и объектам территорий, на которых не допускается розничная продажа алкогольной продукции на территории Муниципального образования Муниципальный округ Дачное» (далее - Решение):

1.1. Пункты 1 и 1.1. Решения изложить в следующей редакции:

«1. Определить границы прилегающих территорий к некоторым организациям и объектам, на которых не допускается розничная продажа алкогольной продукции, на территории МО Дачное, за исключением розничной

продажи алкогольной продукции при оказании услуг общественного питания (далее - прилегающие территории) на следующих расстояниях:

1) к зданиям, строениям, сооружениям, помещениям, находящимся во владении и (или) пользовании образовательных организаций (за исключением организаций дополнительного образования, организаций дополнительного профессионального образования), а также к зданиям, строениям, сооружениям, помещениям, в которых данный вид деятельности осуществляется, – 100 метров;

2) к зданиям, строениям, сооружениям, помещениям, находящимся во владении и (или) пользовании, осуществляющих обучение несовершеннолетних, а также к зданиям, строениям, сооружениям, помещениям, в которых данный вид деятельности осуществляется, – 100 метров;

3) к зданиям, строениям, сооружениям, помещениям, находящимся во владении и (или) пользовании юридических лиц независимо от организационно-правовой формы и индивидуальных предпринимателей, осуществляющих в качестве основного (уставного) вида деятельности медицинскую деятельность или осуществляющих медицинскую деятельность наряду с основной (уставной) деятельностью на основании лицензии, выданной в порядке, установленном законодательством Российской Федерации, за исключением видов медицинской деятельности по перечню, утвержденному Правительством Российской Федерации, а также к зданиям, строениям, сооружениям, помещениям, в которых данный вид деятельности осуществляется, – 70 метров;

4) к спортивным сооружениям, которые являются объектами недвижимости и права на которые зарегистрированы в установленном порядке – 70 метров;

5) к боевым позициям войск, полигонам, узлам связи, в расположении воинских частей, к специальным технологическим комплексам, к зданиям и сооружениям, предназначенным для управления войсками, размещения и хранения военной техники, военного имущества и оборудования, испытания вооружения, а также к зданиям и сооружениям производственных и научно-исследовательских организаций Вооруженных Сил Российской Федерации, других войск, воинских формирований и органов, обеспечивающих оборону и безопасность Российской Федерации - 70 метров;

6) к вокзалам и аэропортам – 70 метров;

7) к местам нахождения источников повышенной опасности, определяемых органами государственной власти Санкт-Петербурга, – 70 метров.

1.1. Определить границы прилегающих территорий, к некоторым организациям и объектам, на которых не допускается розничная продажа алкогольной продукции при оказании услуг общественного питания на территории МО Дачное на расстоянии 50 метров от всех видов защищаемых объектов, указанных в пункте 1 настоящего Решения.»

1.2. Пункт 7 Решения изложить в следующей редакции:

«7. Положения настоящего Решения применяются к существующим, но не выявленным на момент принятия настоящего Решения защищаемым объектам, либо к вновь созданным, с момента вступления в силу настоящего Решения, защищаемым объектам, у которых границы прилегающей территории определяются в соответствии с пунктами 1-5 настоящего Решения.»

1.3. Внести изменения в Приложение № 1 к Решению, дополнив его строкой 38 следующего содержания:

38	Общество с ограниченной ответственностью	«Талантика»	198255, Санкт-Петербург, Проспект Ветеранов, дом 75, корпус 1 квартира 9-10Н
----	--	-------------	--

1.4. Внести изменения в Приложение № 2 к Решению, изложив в новой редакции Схему №22.3.3. согласно приложению, к настоящему Решению.

1.5. Внести изменения в Приложение № 2 к Решению, дополнив его строкой 38 следующего содержания:

38	Общество с ограниченной ответственностью	«Талантика»	198255, Санкт-Петербург, Проспект Ветеранов, дом 75, корпус 1 квартира 9-10Н	38.1.1. 38.1.2.		38.3.1. 38.3.2.
----	--	-------------	--	--------------------	--	--------------------

1.6. Внести изменения в Приложение № 2 к Решению, дополнив его Схемами №38.1.1., №38.1.2., №38.3.1. и №38.3.2. согласно приложению, к настоящему Решению.

2. Опубликовать настоящее Решение в официальном печатном издании Муниципального Совета МО Дачное в газете «Округ Дачное. Специальный выпуск».


3. Решение вступает в силу со дня его официального опубликования.

Глава МО Дачное,
исполняющий полномочия
Председателя Муниципального Совета



В. А. Сагалаев


Приложение к Решению МС МО Дачное №306 от 28.08.2019 года
Схема № 22.3.3.

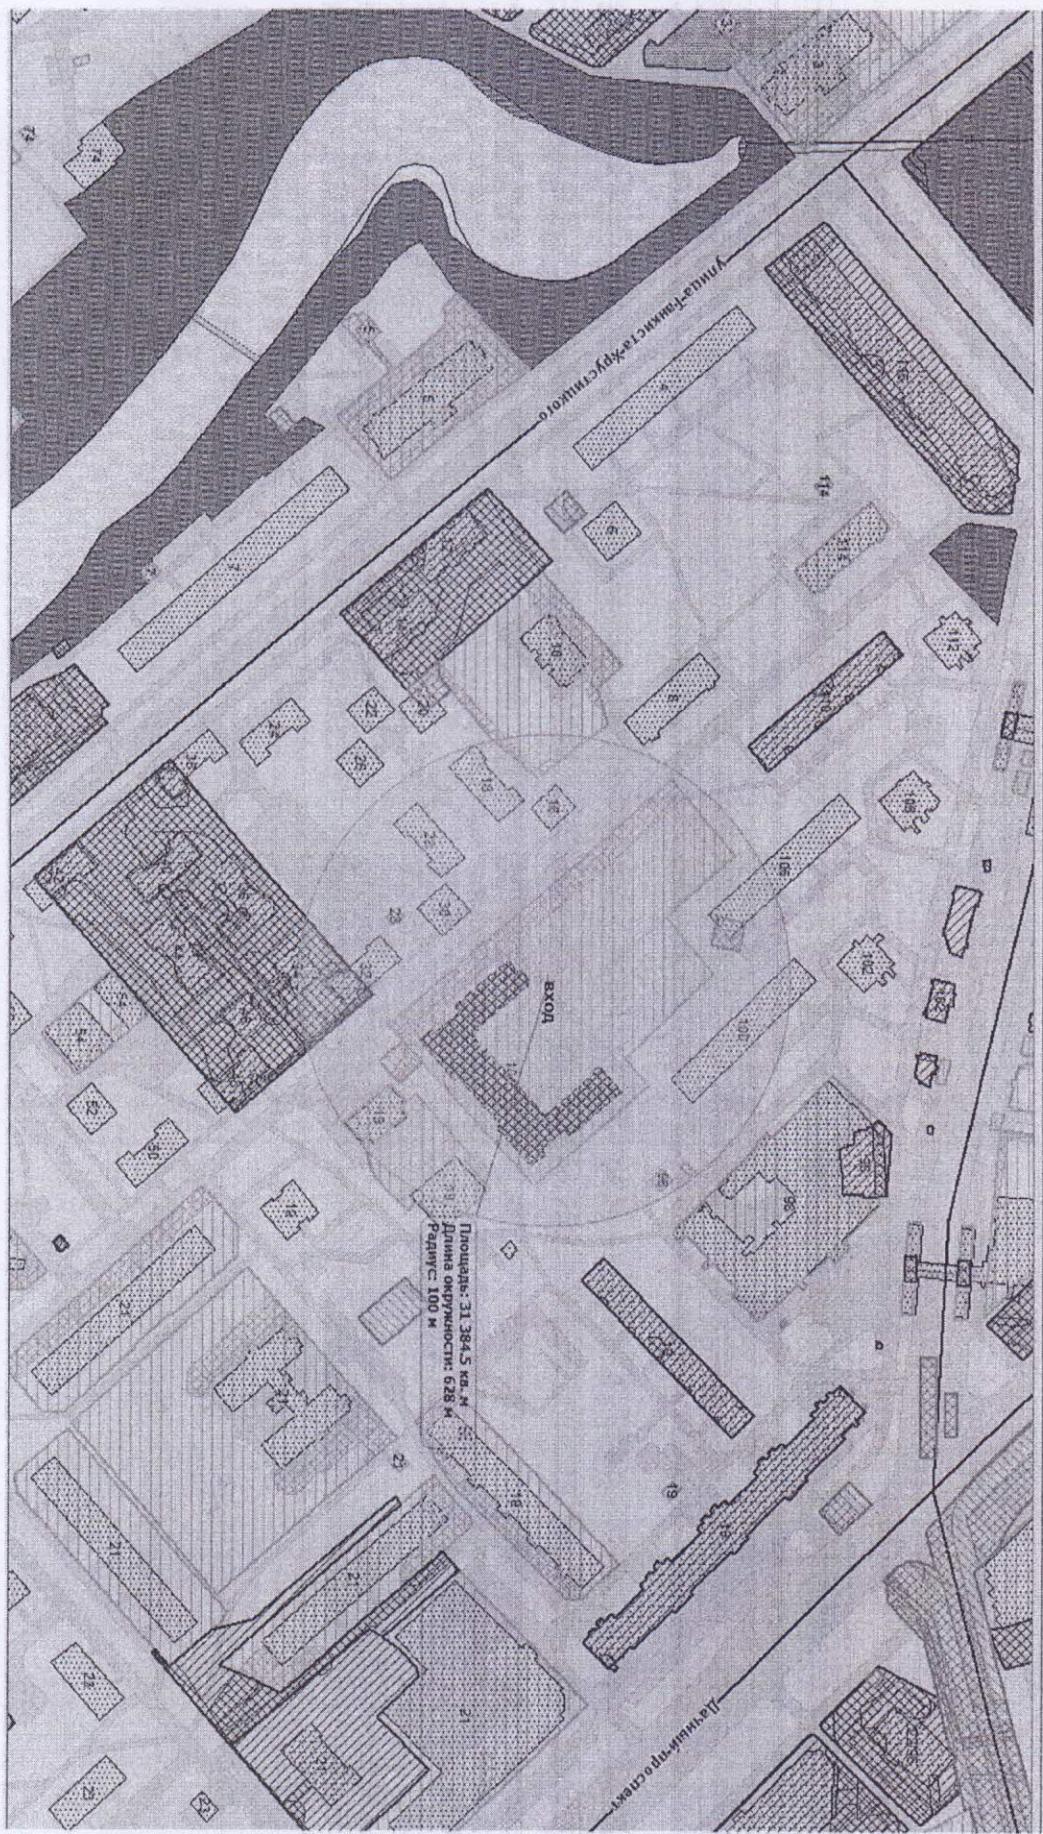

Государственное бюджетное общеобразовательное учреждение средняя общеобразовательная школа № 282 с углубленным изучением французского языка
Кировского района Санкт-Петербурга Г. Санкт-Петербург, б-р Новаторов, д.104, литер А
Масштаб 1:2 000

Приложение к Решению МС МО Дачное №306 от 28.08.2019 года

Схема № 38.1.1.

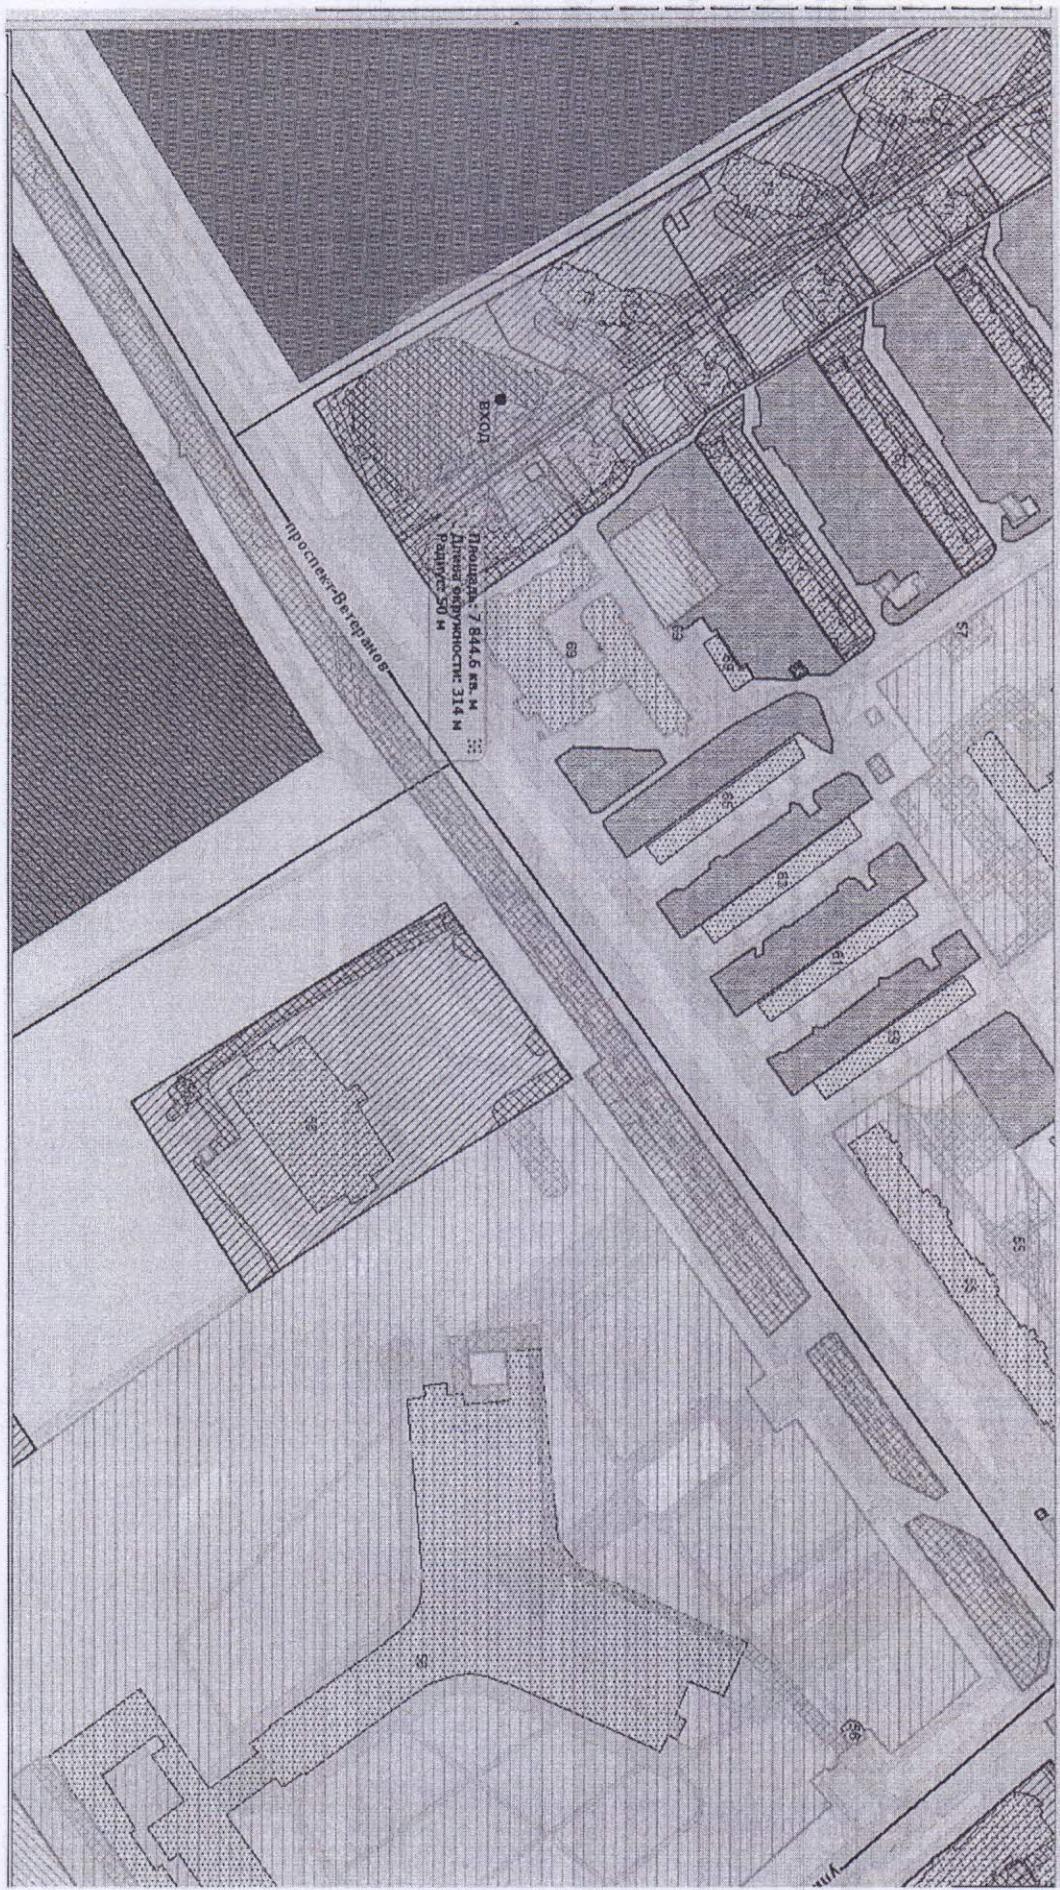

Общество с ограниченной ответственностью «Талантика»

г. Санкт-Петербург, пр. Ветеранов, д. 75, корп. 1, кв. 9-10Н

Масштаб 1 : 2 000

Схема № 38.1.2.


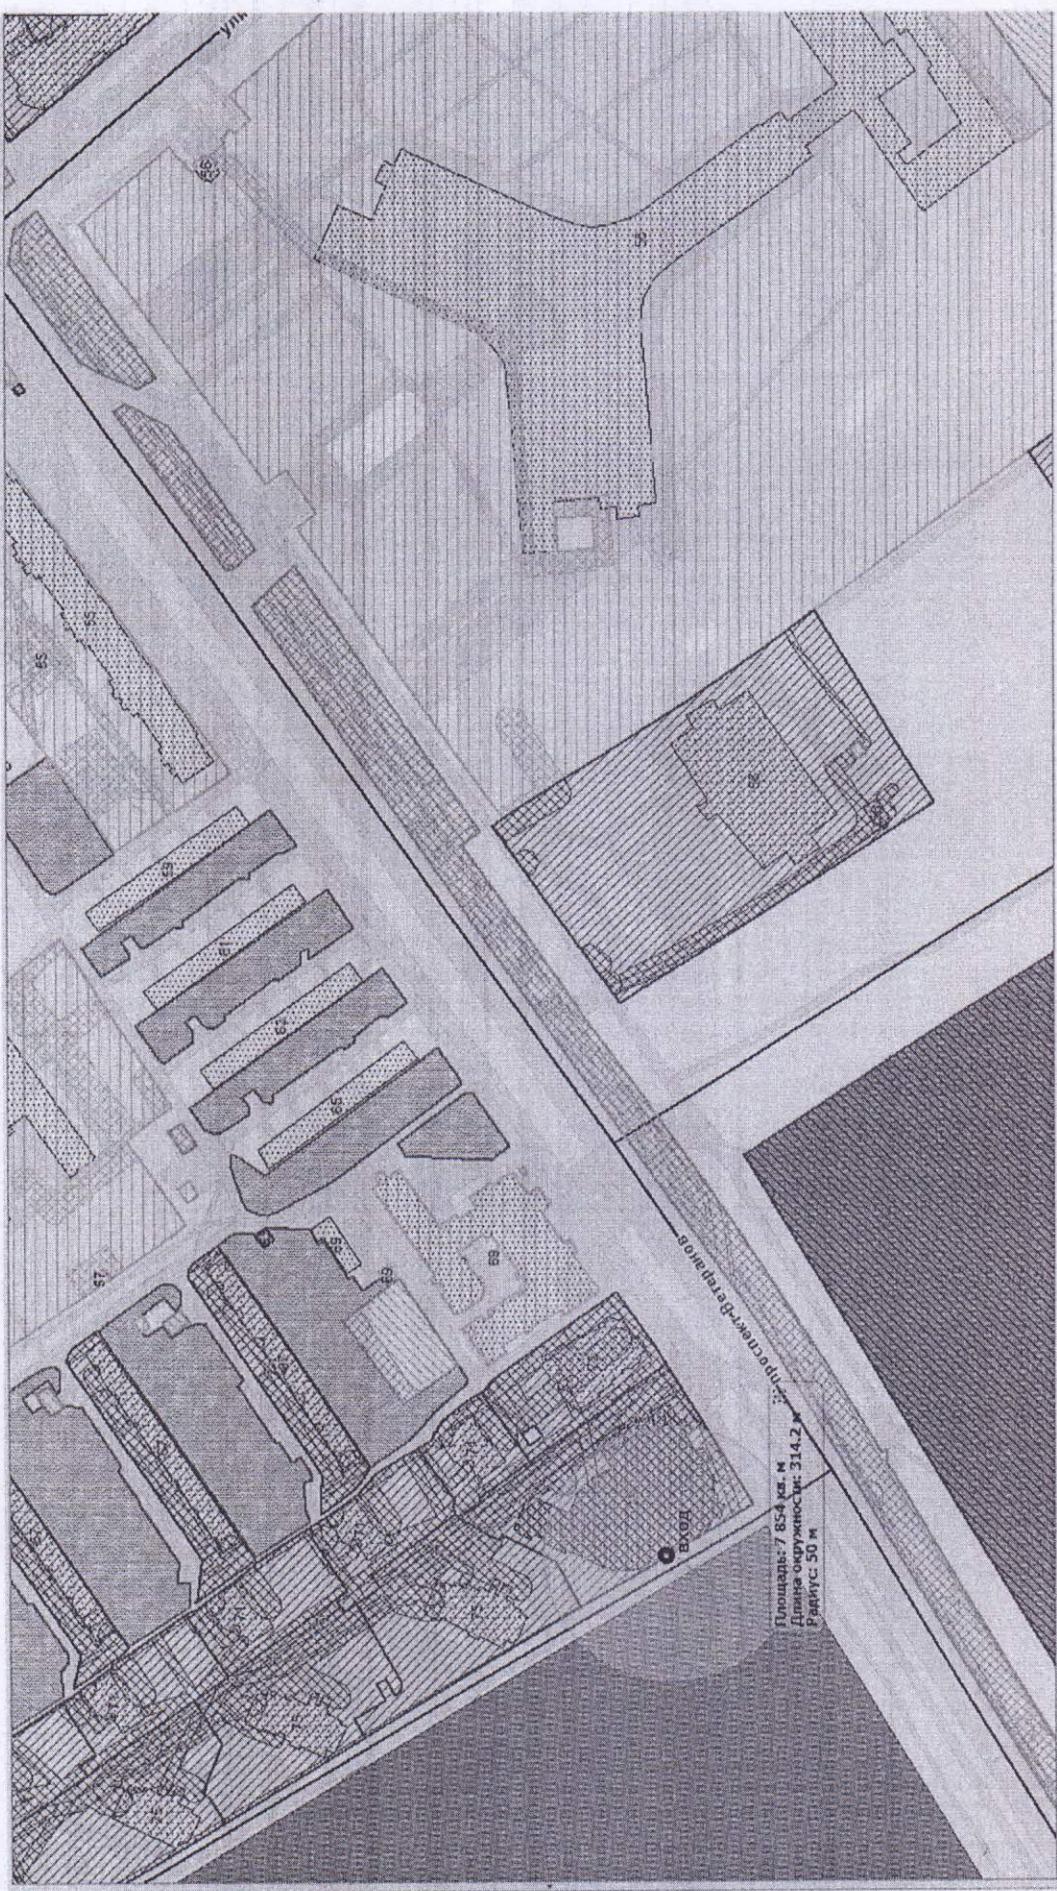



Схема № 38.3.1.

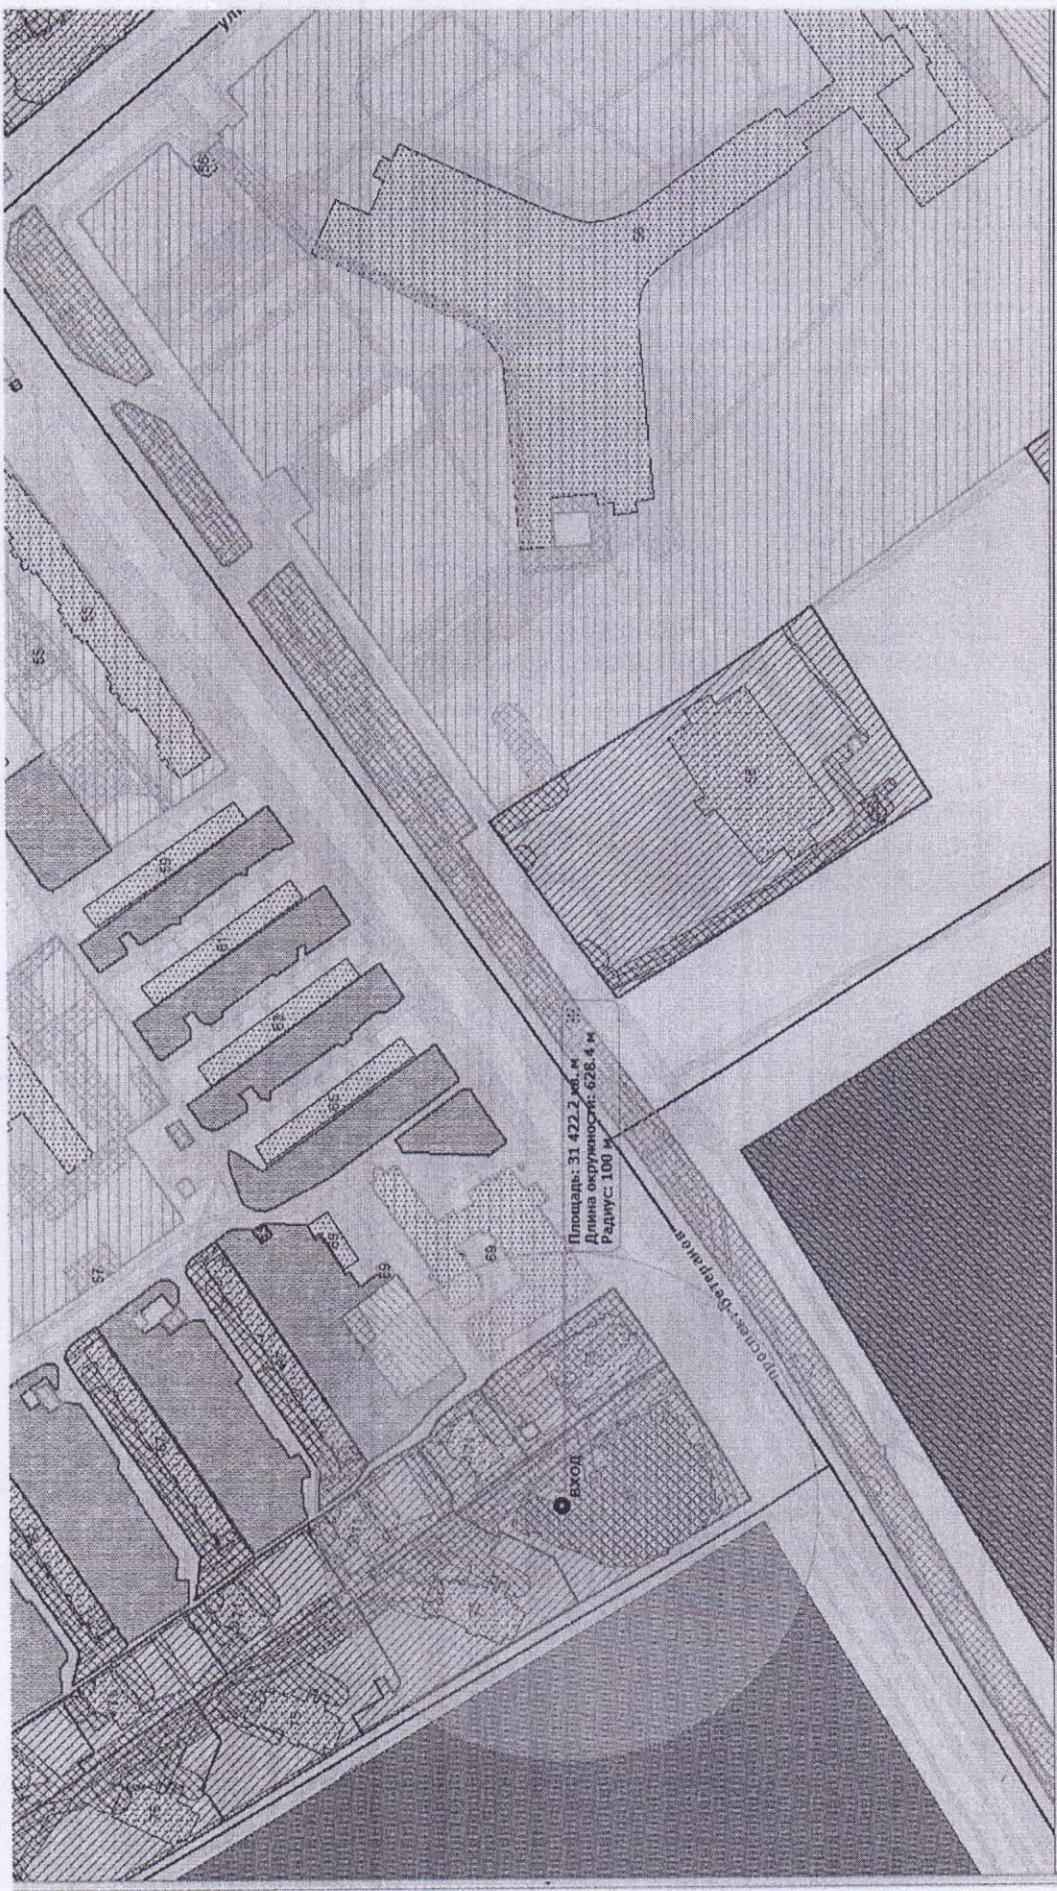

Общество с ограниченной ответственностью «Талантика»
г. Санкт-Петербург, пр. Ветеранов, д. 75, корп. 1, кв. 9-10Н

Масштаб 1 : 2 000

Схема № 38.3.2.

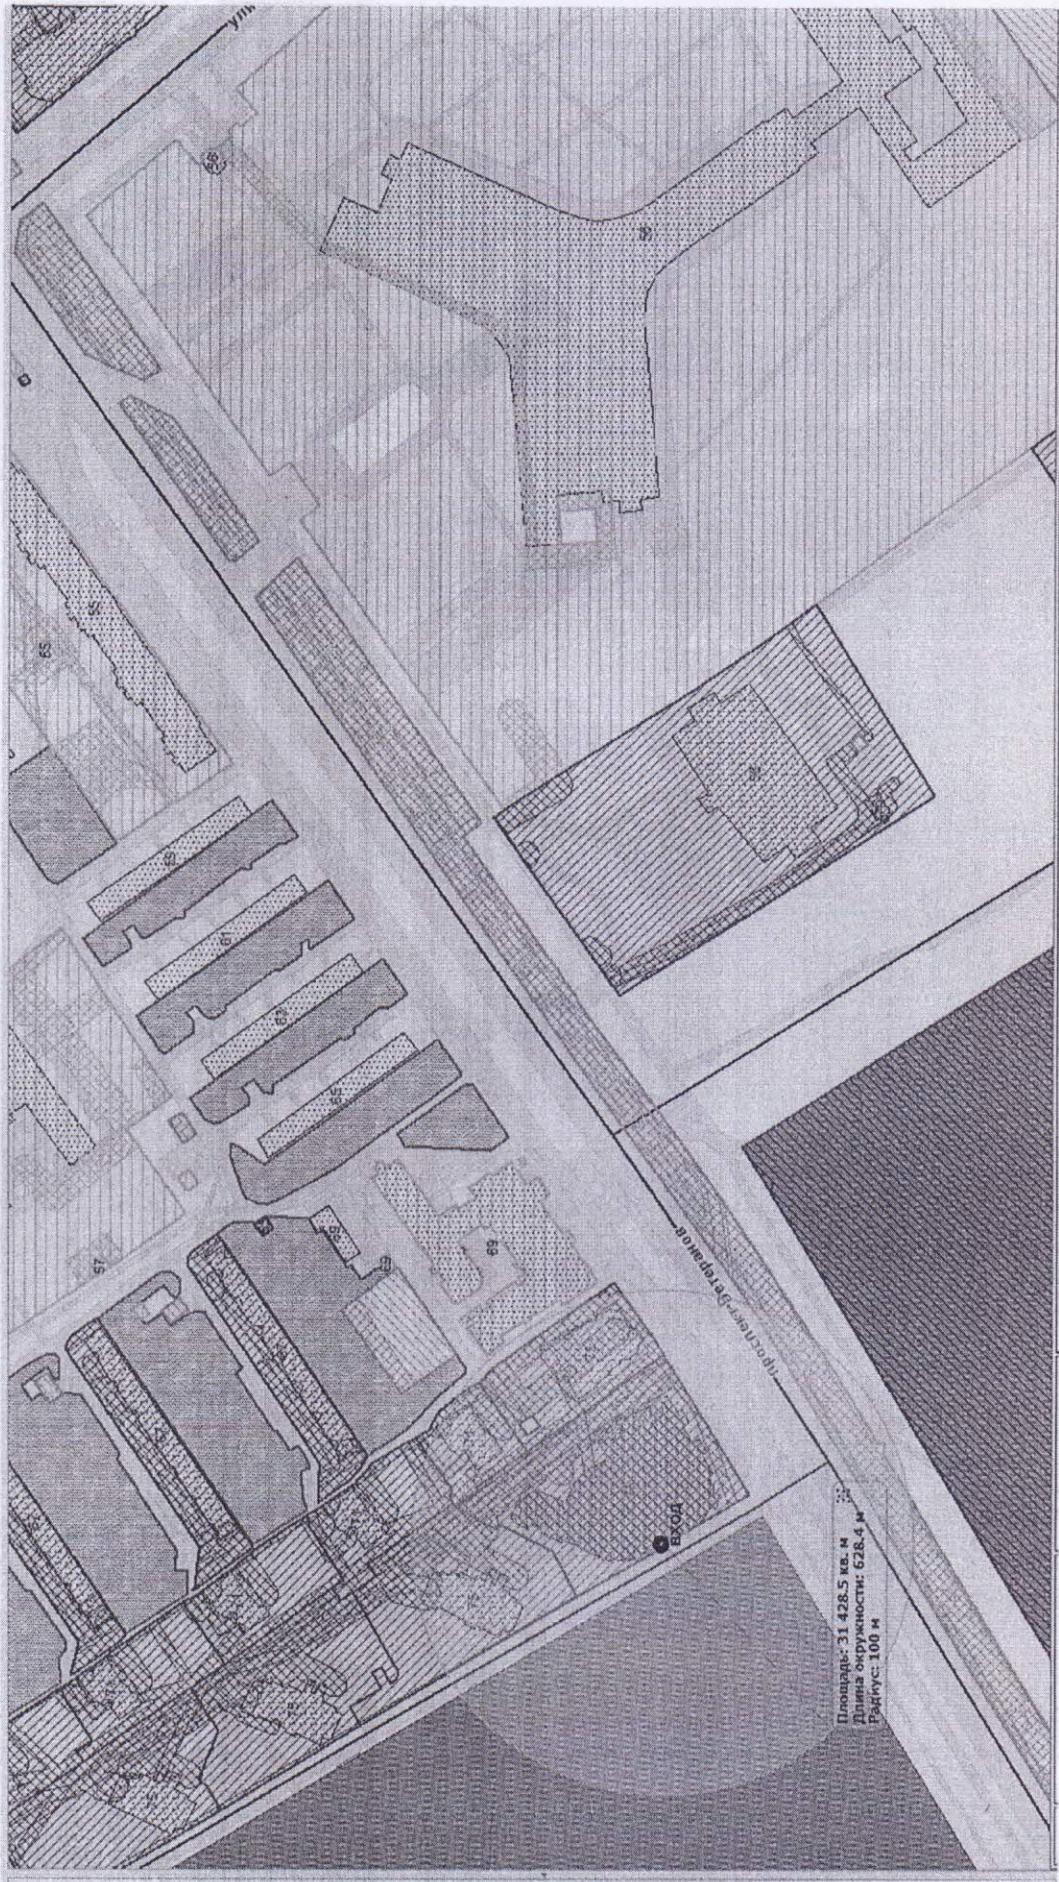

Общество с ограниченной ответственностью «Талантика»

г. Санкт-Петербург, пр. Ветеранов, д. 75, корп. 1, кв. 9-10Н

Масштаб 1 : 2 000