


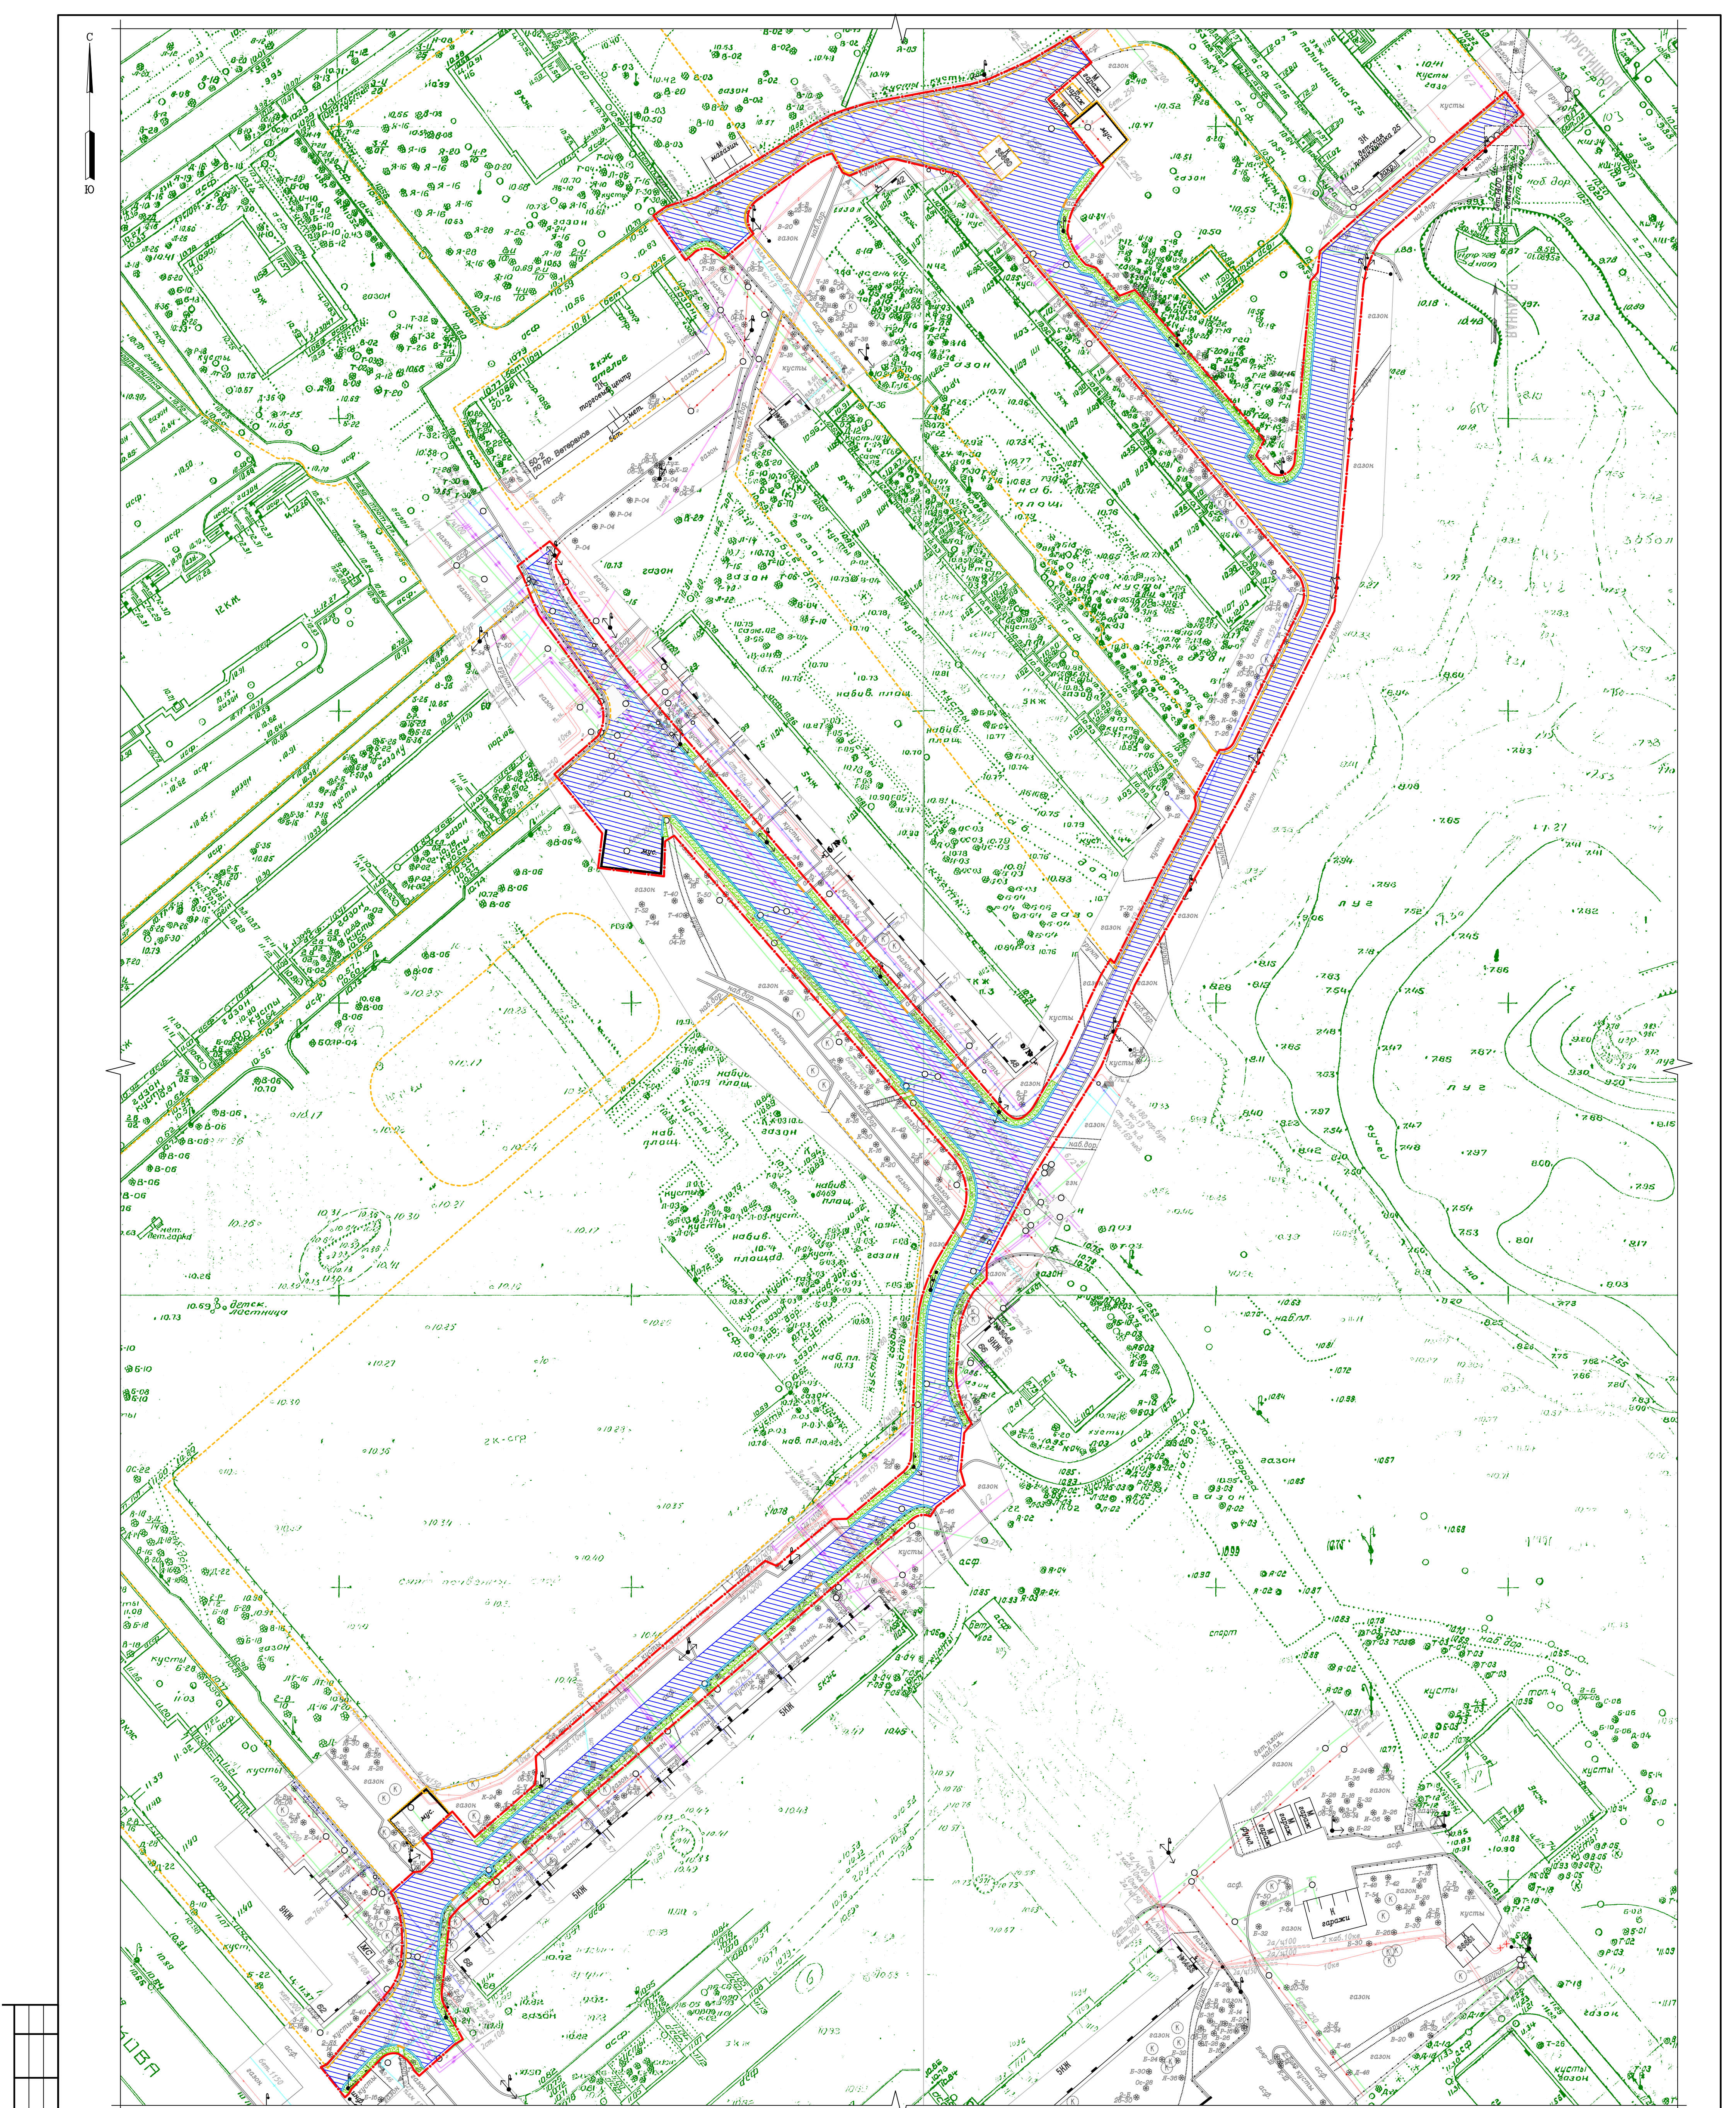

Составлено	
Взам. инв. №	
Подпись и дата	
Инд. № подл.	



Акк. составлен
ООО «Дортехэксперт»
предприятие «Нарское»
198096, г. Санкт-Петербург,
ул. Кронштадтская, д. 15, корп. 2

Введена в эксплуатацию
зеленых насаждений
определена в соответствии с постановлением
Администрации Санкт-Петербурга
от 04.10.2014 № 164, от 21.12.2013 № 1012
Акт от 02.11.2018
Шифр № 27-2018-11-7.39
Разработчик ООО «Дортехэксперт»
Письмо от 02.11.2018
№ 9-13-4282/18

При выполнении работ
применены материалы
и оборудование, в том числе
в соответствии с проектом
благоустройства территории



- Существующие инженерные сети
- Зона кабелей
 - Канализация
 - Канализация
 - Водопровод
 - Телефон
 - Теплосеть
 - Защита от электрокоррозии
 - Газопровод
- Условные обозначения
- Граница проектирования
 - Кадастровые границы участков
 - Существующий бортовой камень
 - Заменяемый бортовой камень БР 100.30.15
 - Понижение бортового камня, h=0.015 м
 - Ремонт асфальтобетонного покрытия (проезд)
 - Восстановление газона

						№27-2018-11-ПЗУ			
						Благоустройство внутри дворовой территории МА ВМО МО Дачное			
Изм.	Кол.уч.	Лист	№ док.	Подп.	Дата	ул. Танкиста Хрустичского, д. 3 - ул. Лёни Голикова, д. 68	Стадия	Лист	Листов
							П	1	1
Проберил	Романова Л.А.				2018	Схема планировочной организации земельного участка М 1:500	ООО "ДОРТЕХЭКСПЕРТ"		
Разработал	Капущий Р.Д.				2018				